


PARTICOLARE PLANIMETRICO DI ZONA

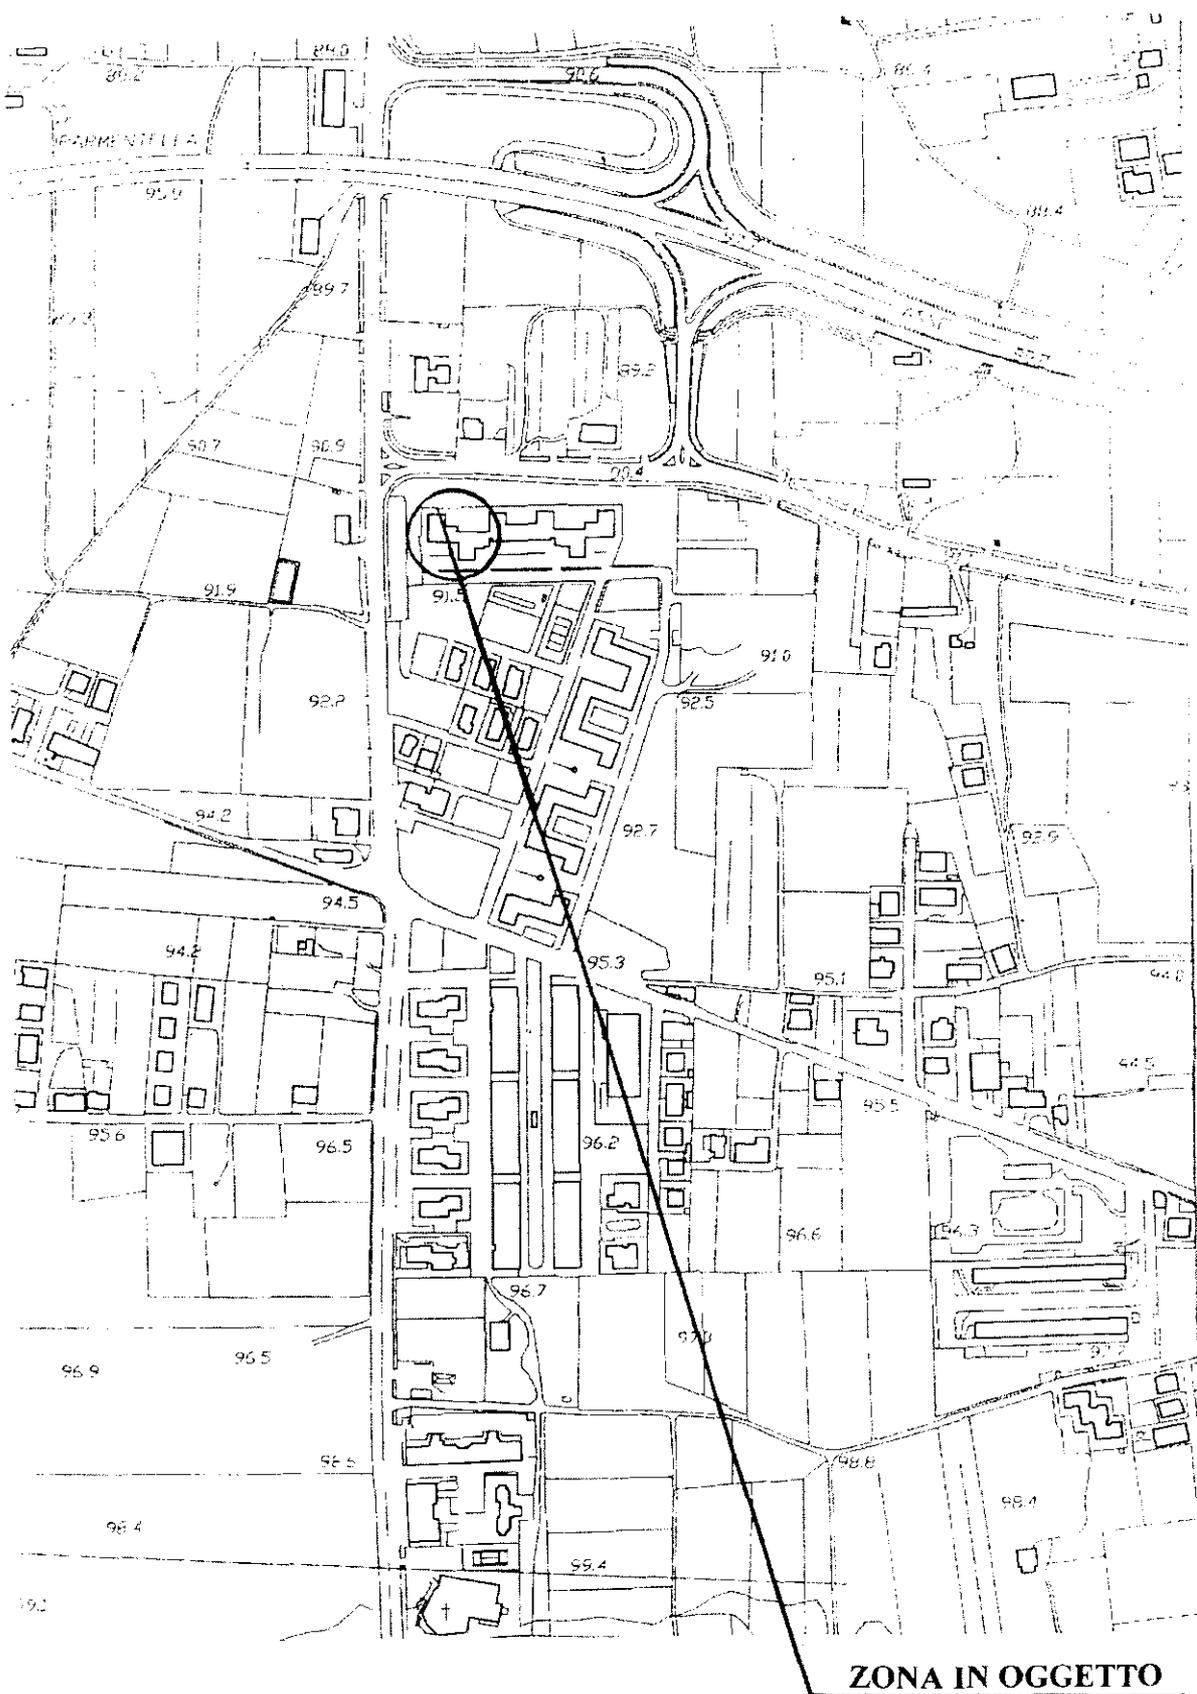

ZONA IN OGGETTO

TRIBUNALE di NAPOLI

QUINTA SEZIONE CIVILE

ESPROPRIAZIONI IMMOBILIARI

PROCEDURA ESECUTIVA N. 1796/07

G.E. dott. POSTERARO

CREDITORE PROCEDENTE

SAGRANTINO ITALY S.R.L.

DEBITORE ESECUTATO

CONSULENZA TECNICA D'UFFICIO

ELABORATO GRAFICO

IMMOBILE DUE - LOTTO DUE

COMUNE DI GIUGLIANO

SEZ. U - FG. 32 - PART. 675 - SUB. 26

VIA CASACELLE, 154, PARCO G.B. CASA

SCALA DODICI

PIANO TERZO


INTERNO OTTO

RAPPORTO 1:100

SETTEMBRE 2008

AGGIORNAMENTO

alloggio interno di proprietà del sigg.
[REDACTED]

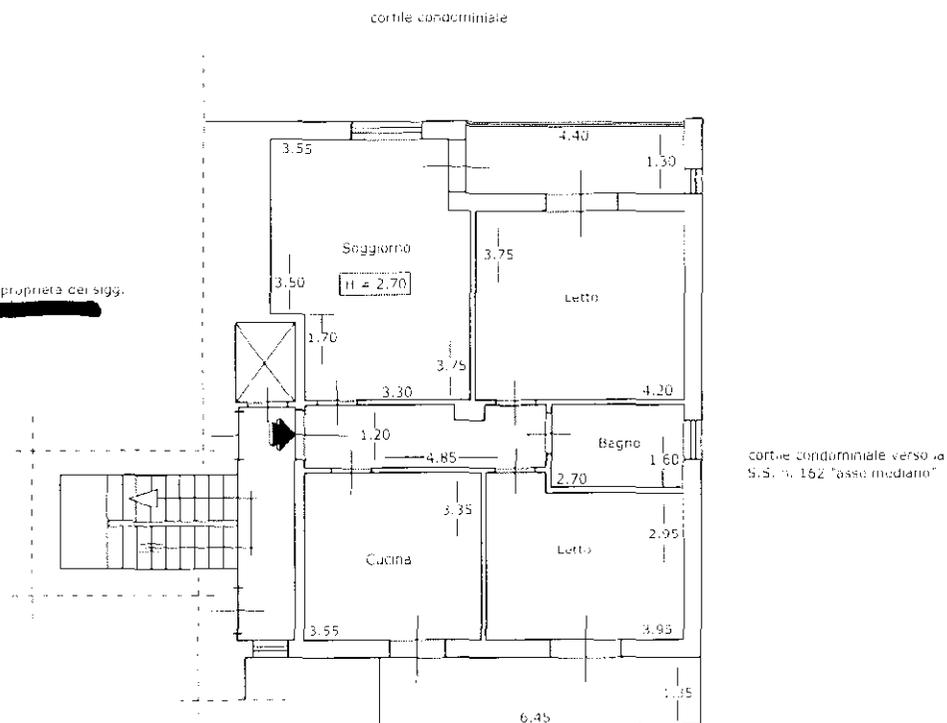

Data: 24/06/2008 - Ora: 07:44:03

Visura storica per immobile

Visura n.: NA0562884 Pag. 1 / 196

Situazione degli atti informatizzati dall'impianto meccanografico al 24/06/2008

| | |
|----------------------|--|
| Dati della richiesta | Comune di GIUGLIANO IN CAMPANIA (Codice: F054) |
| Catasto Fabbricati | Provincia di NAPOLI Foglio: 32 Particella: 674 Sub.: 26 |

INTESTATO

| [REDACTED] | | | | | | | | | | | | (1) Proprietà per 1000/1000 |
|----------------------------------|---------------------|----------------------------------|------------|------|---------------|-----------------|---------------------|---------|-------------|-------------------------|---------------------------|--|
| Unità immobiliare dal 22/01/1990 | | | | | | | | | | | | |
| N. | DATI IDENTIFICATIVI | | | | | | DATI DI CLASSAMENTO | | | | | DATI DERIVANTI DA |
| | Sezione Urbana | Foglio | Particella | Sub. | Zona Cens. | Metrici Zona | Categoria | Classe | Consistenza | Superficie Catastale | Rendita | |
| 1 | | 32 | 674 | 26 | | | A/3 | 2 | 5 vani | | Euro 335,70 L. 650,000 | CLASSAMENTO AL TOMATICO del 22/01/1990 n. g. 174/1990 in attuazione del 25/11/1992 |
| Indirizzo Notifica | | VIA CASACELLE piano 3 interno 8, | | | | | | Partita | 10276 | Mod.58 | | |

Mappali Terzo - Correlati
Sezione - Foglio 32 - Particella 99999

Situazione dell'unità immobiliare dal 25/11/1992

| N. | DATI IDENTIFICATIVI | | | | | | DATI DI CLASSAMENTO | | | | | DATI DERIVANTI DA |
|-----------------------|---------------------|----------------------------------|------------|------|---------------|-----------------|---------------------|---------|-------------|-------------------------|---------|---|
| | Sezione Urbana | Foglio | Particella | Sub. | Zona Cens. | Metrici Zona | Categoria | Classe | Consistenza | Superficie Catastale | Rendita | |
| 1 | | 32 | 674 | 26 | | | | | | | | COSTITUZIONE in attuazione del 25/11/1992 |
| Indirizzo Notifica | | VIA CASACELLE piano 3 interno 8, | | | | | | Partita | 10276 | Mod.58 | | |

Situazione degli intestati dal 25/11/1992

| | | | | |
|-------------------|------------|------------------------|----------------|-----------------------------|
| N. | [REDACTED] | DATI ANAGRAFICI | CODICE FISCALE | DIRITTI ONERATI DA |
| 1 | [REDACTED] | | | (1) Proprietà per 1000/1000 |
| DATI DERIVANTI DA | | in atti dal 25/11/1992 | | |

Rilasciata da Ufficio Provinciale di NAPOLI Richiedente: CASILLO

CITTA' DI GIUGLIANO IN CAMPANIA
PROVINCIA DI NAPOLI

CONCESSIONE PER L'ESECUZIONE DI LAVORI EDILI

| |
|-------------|
| CONCESSIONE |
| N. _____ |
| del _____ |

IL SINDACO

Vista la domanda in data _____ inoltrata da _____

_____ residente in _____ Via _____ n. _____ diretta ad ottenere la concessione di eseguire i lavori di (1) _____

in _____ Via _____ n. _____ Mapp. n. _____ del Foglio n. _____

Visto i disegni e gli altri elaborati tecnici allegati alla domanda stessa;

Visto il parere del Tecnico Comunale in data _____;

Visto il parere dell'Ufficio Sanitario in data _____;

Visto il parere della Commissione Edilizia Comunale espresso in seduta del _____ N. _____;

Vista la documentazione prodotta ai fini del possesso della qualifica di imprenditore agricolo ai sensi dell'art. 9 lett. a) della legge 28-1-1977 n. 10 (2);

Visto il nulla osta del Comando dei Vigili del Fuoco; (3)

Viste le ricevute di versamento alla Cassa Nazionale di Previdenza dei Geometri e/o degli Ingegneri e Architetti;

il nulla osta della Regione Campania del (4)

Vista l'autorizzazione dell'Anas per l'accesso dalla strada statale; (3)

Vista l'autorizzazione della Provincia per l'accesso dalla strada provv.; (3)

Visto il programma di fabbricazione o piano regolatore;

Visti i Regolamenti Comunali di Edilizia, Igiene e di Polizia Urbana;

Viste le norme generali per l'igiene del lavoro, emanate con D. P. R. 19 marzo 1956, n. 303;

Visto il Capo IV del Titolo II della Legge 17 agosto 1942, n. 1150 e la Legge 6 agosto 1967, n. 765;

Vista la legge 28 gennaio 1977 n. 10 recante norme per la edificabilità dei suoli ed ogni altra disposizione vigente in materia edilizia ed urbanistica;

(1) se solo e circoscritto ai sensi della legge 28-1-1977 n. 10

(2) solo se necessario

(3) solo in ipotesi di costruzioni agricole

04973580634

COP. 1/100

Ente 10 giorni prima l'inizio dei lavori, depositare presso l'Ufficio Tecnico Comunale:
le dichiarazioni del Direttore dei lavori e del Costruttore con le quali essi accettano l'incarico;
la comunicazione della data d'inizio dei lavori, onde procedere alla determinazione dei punti fissi di linea e di livello, nonché delle foggiature;
comunicare al Comune.
Quando i lavori sono giunti al primo piano;

quando i lavori sono giunti a coperture;
quando i lavori sono ultimati o in corso;
quando i lavori sono ultimati o in corso;
Ente di avanzare domanda di abilitazione di cui, il titolare della concessione deve presentare (ove occorre) il Certificato di Collaudo del Comando dei Vigili del Fuoco e l'attestazione di deposito del Certificato di Collaudo rilasciata dall'Ufficio di Genio Civile ai sensi della Legge 5 novembre 1971 n. 1084 per le opere in cemento armato.

CONDIZIONI SPECIALI

Qui accluse si restituisce un esemplare di ciascuno dei disegni presentati.

GIUGLIANO, li 12 OTT. 1989 19

Allegato n. 1

(Bollo)

IL SINDACO

C. Cianci

In data odierna ritiro la concessione edilizia con allegato grafico e titolo di proprietà originale

Il

IL CONCESSIONARIO

[Signature]

COMUNE GIULIA



17

VISTO: Si autorizza il diritto dei terzi.
Concesso con n. 176 del 1989
Variante alla cons. edilizia n. 158
del 24-9-1987
IL SINDACO
C. Pavesi

PROGETTO DI EDILIZIA RESIDENZIALE IN PIANO PARTICOLARE REGISTRATO PER LA ZONA OMOLINER
VARIANTE

21 SET. 1989
FANCELLI

Handwritten signatures and initials, including the name C. Pavesi.

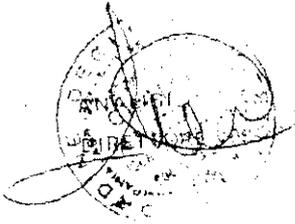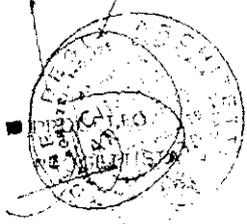

Handwritten signature.

LOTTO