


Giardino

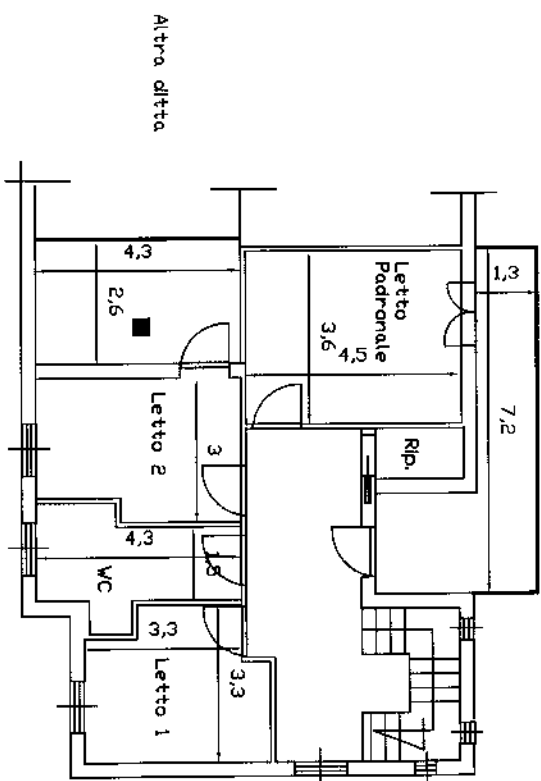

Altra ditta

Giardino Interno

Procedura Tr/b. Napoli 1549/2006 RGE
Banca di Roma contro Omisiss

Via Vecchia Campana, 1/D -
Pozzuoli (NA) piano primo

Fabbricato n° 1

Scala 1:100