



proprietà aliena

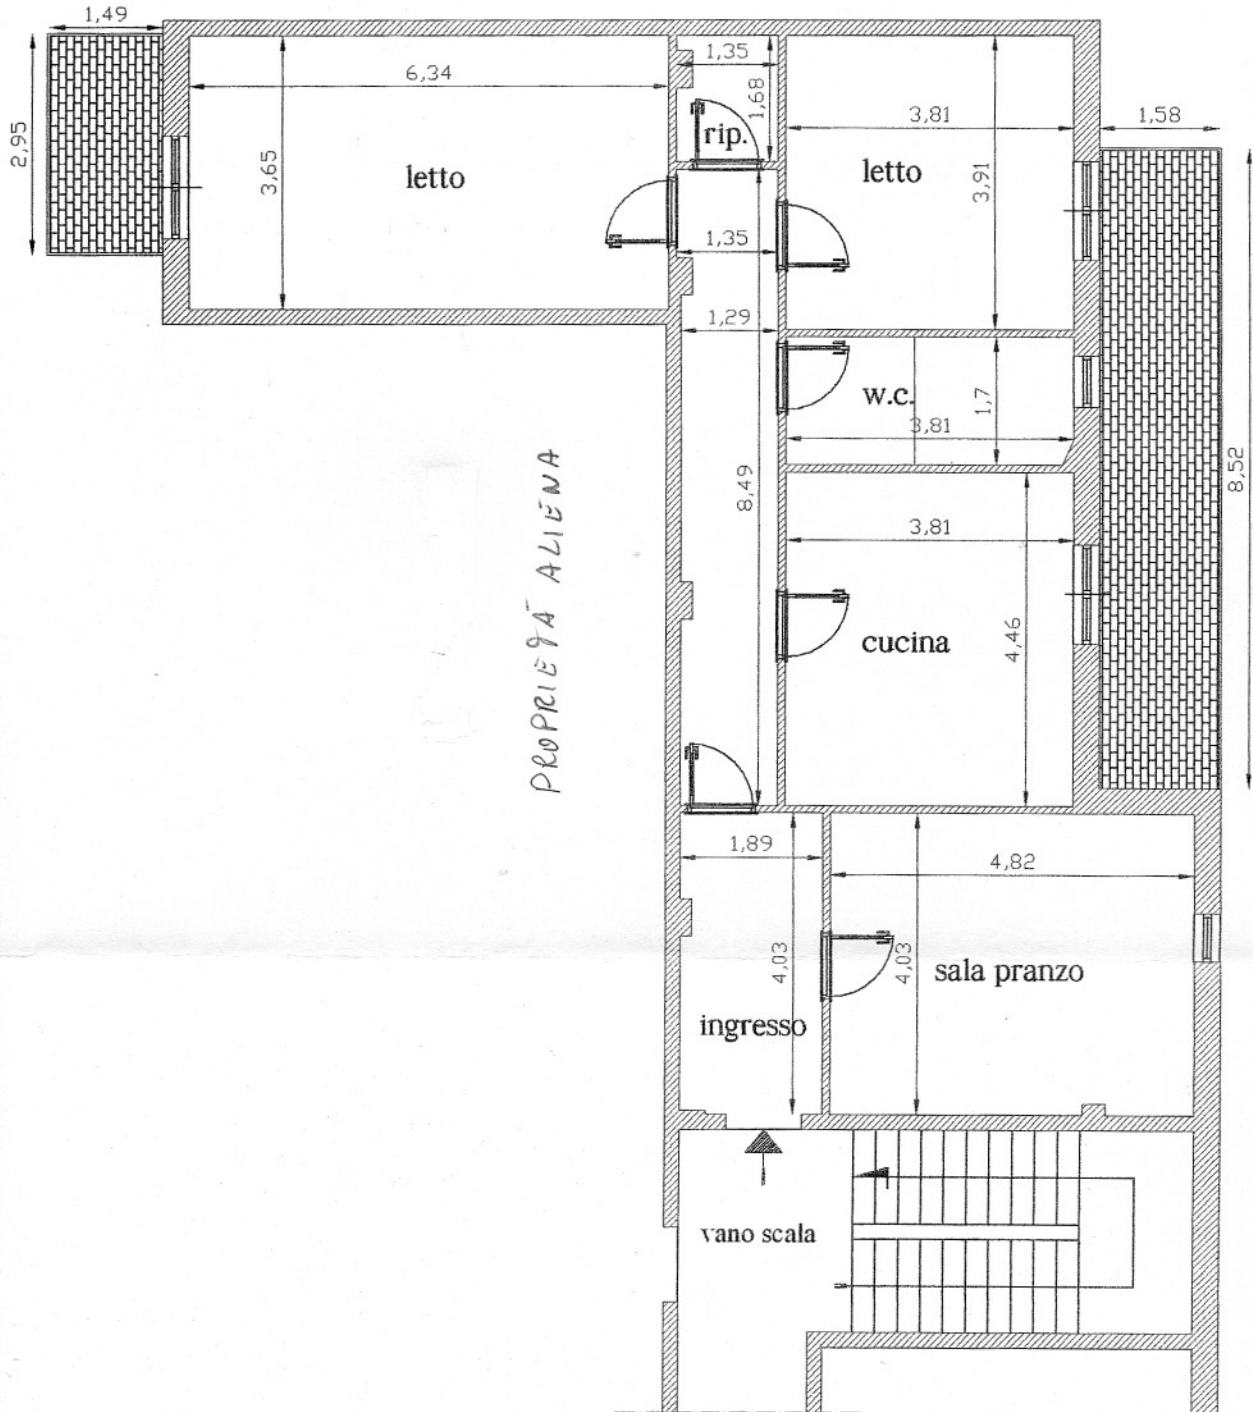

affaccio sulla scuola media Salvatore Di Giacomo

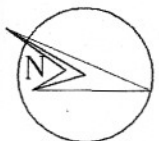

scala 1"100


STRALCIO AEROFOTOGRAMMETRICO

Scala 1 / 2000



VIA BENEDETTO CROCE N.14

STRALCIO AEREOFOTOGRAMMETRICO
Scala 1 / 2000

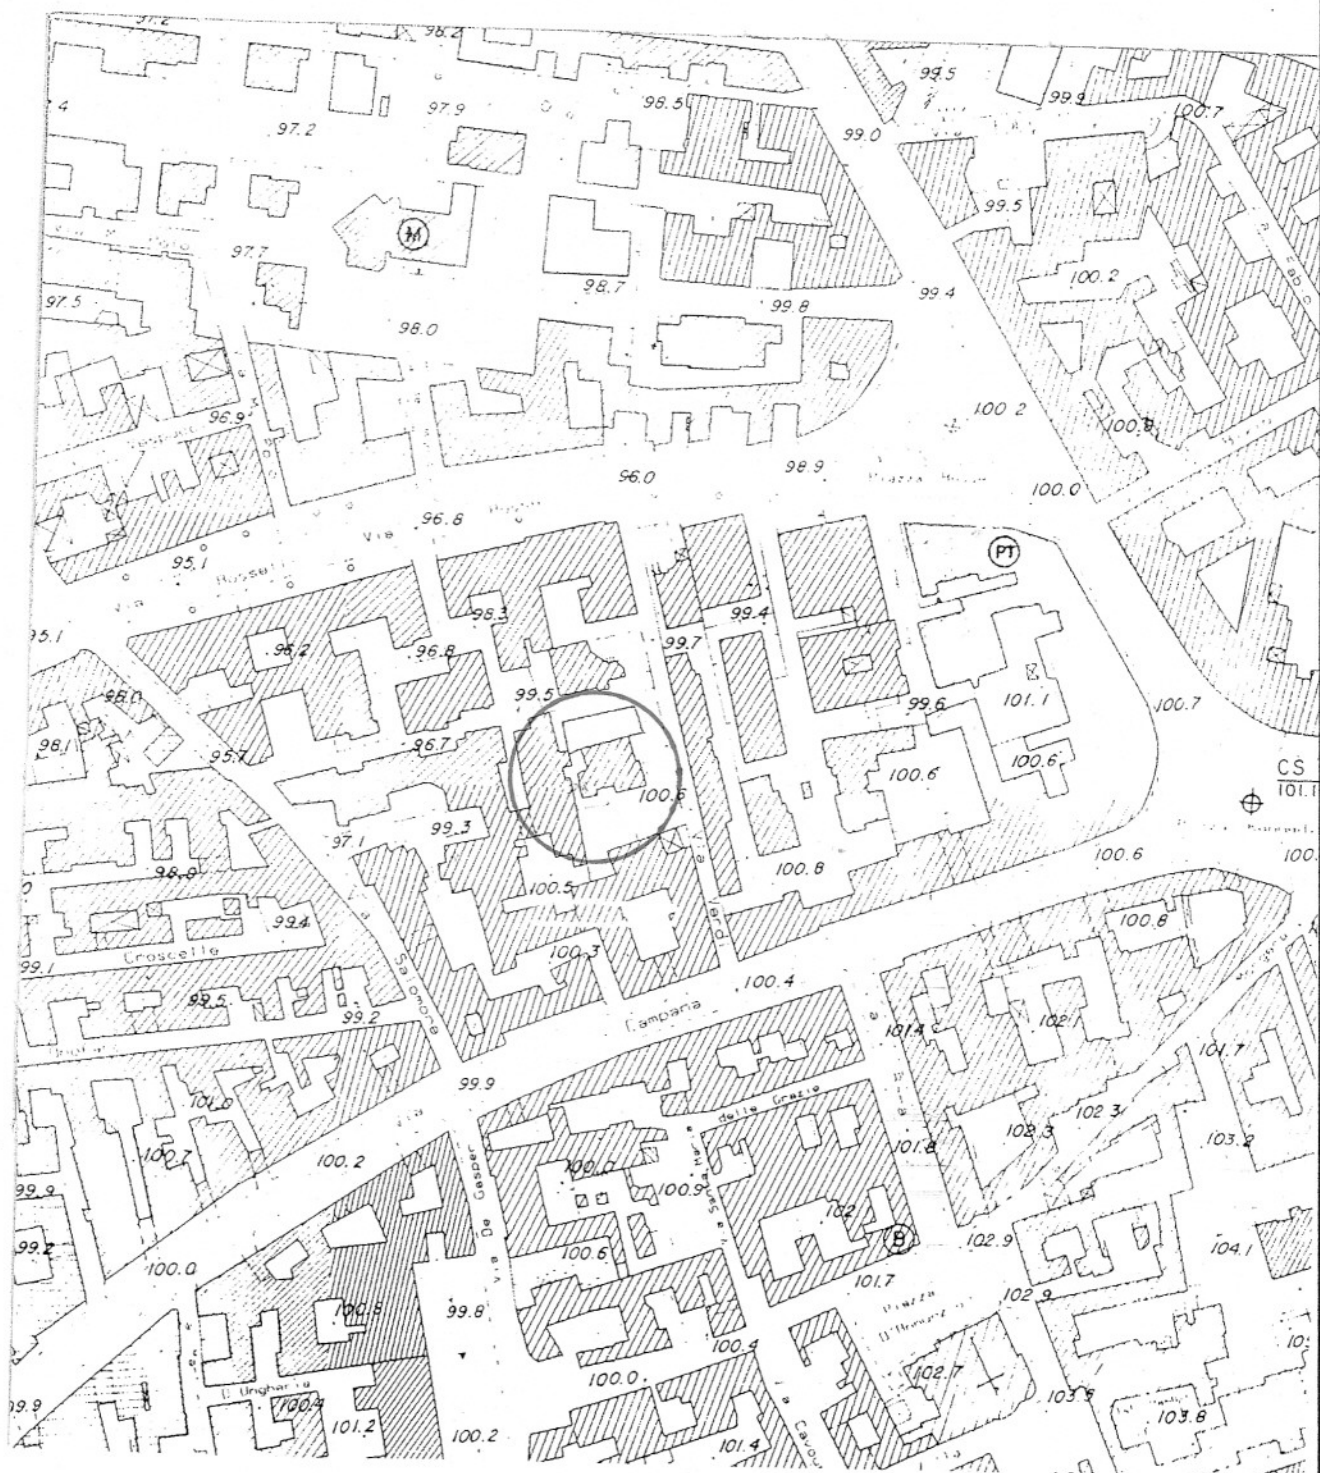

VIA VERDI